


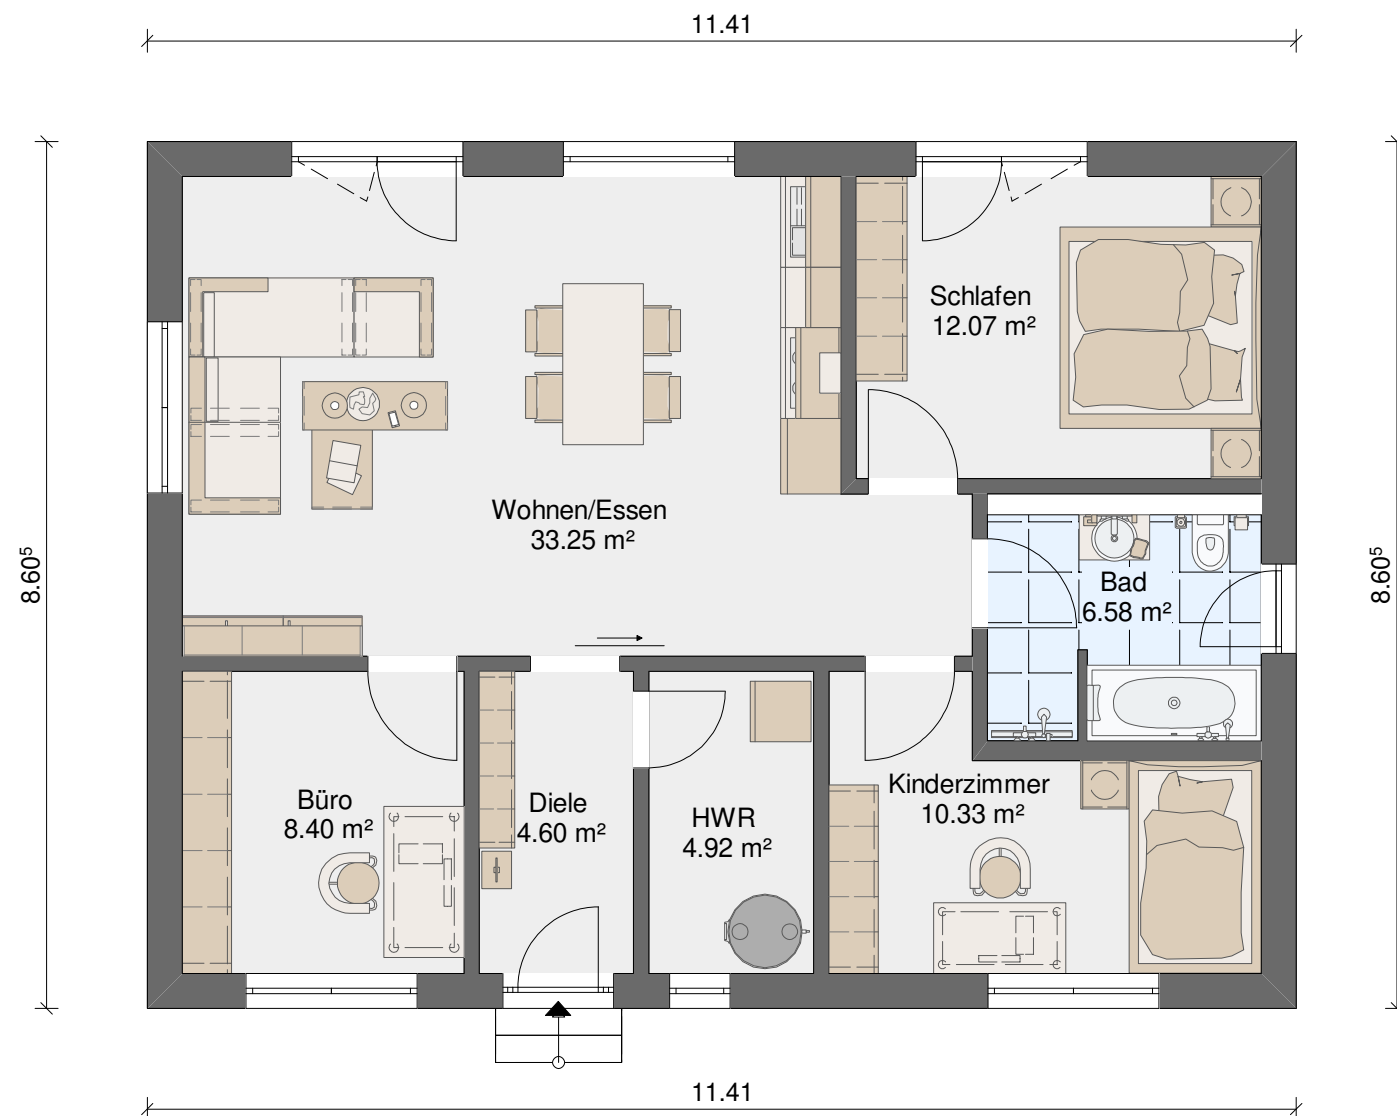

Entwurfsplanung		
Firma		
Bauvorhaben FH-S-B 80		Bauort
Bauherr		
Maßstab 1:75	Datum 29.04.2026	Haustyp
Grundriss EG		