




Entwurfsplanung

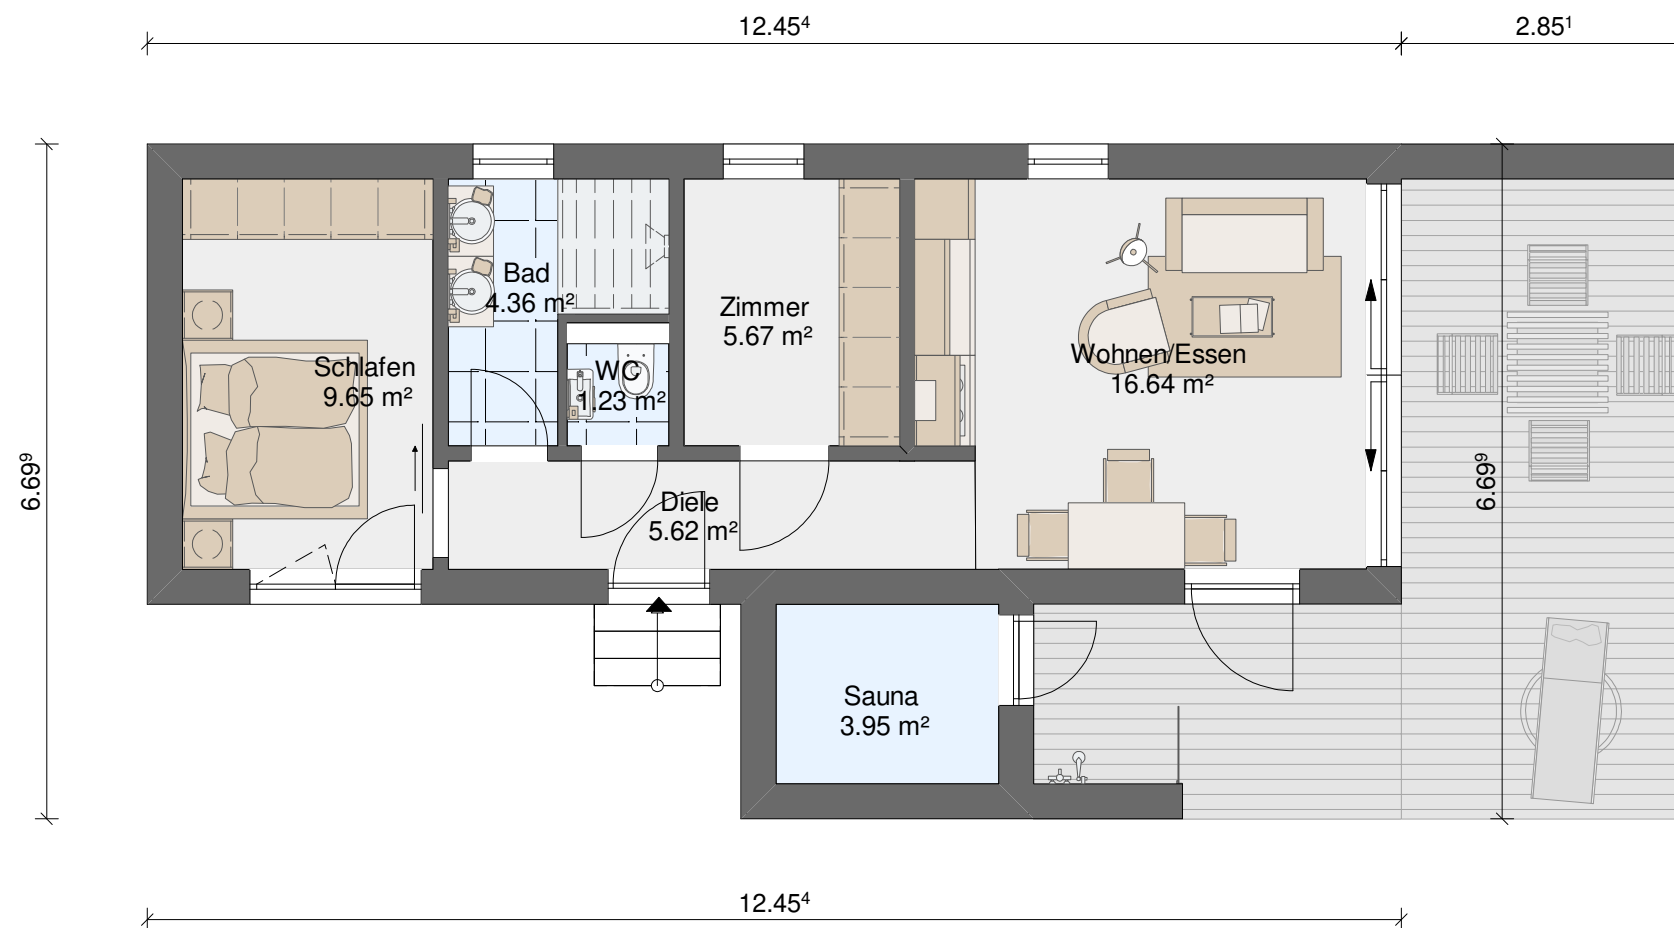

Firma Ü-Haus.de GmbH
Am Steinberg 2
95691 Hohenberg
092337140980
neubau@ue-haus.de

Bauvorhaben S-Tiny 55

Bauort

Bauherr

Maßstab 1:75

Datum 12.01.2026

Haustyp

Grundriss EG