


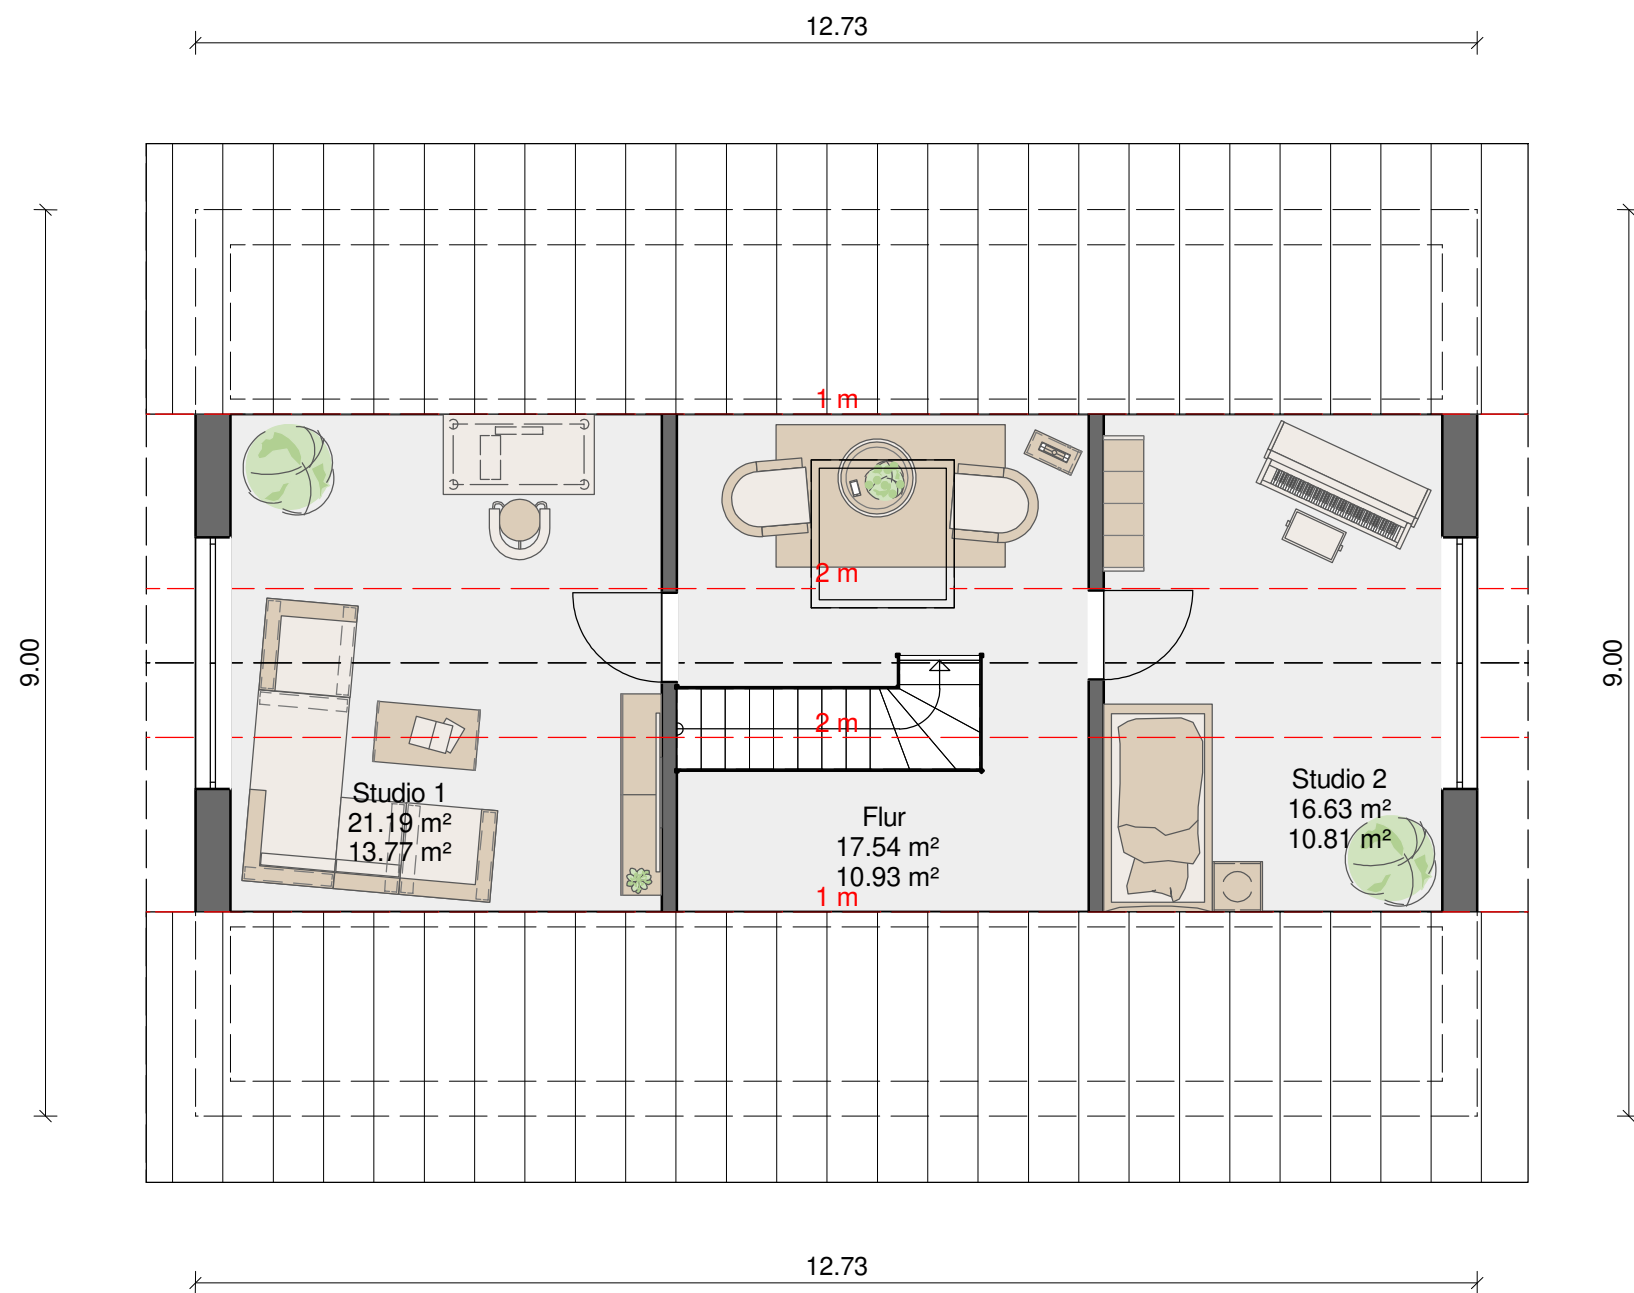

Entwurfsplanung		
Ü-HAUS.DE Zuhause ist, was wir bauen!		
Firma Ü-Haus.de GmbH Am Steinberg 2 95691 Hohenberg 092337140980 neubau@ue-haus.de		
Bauvorhaben FH-S-B		Bauort
Bauherr		
Maßstab 1:75	Datum 08.05.2026	Haustyp
Grundriss DG		