


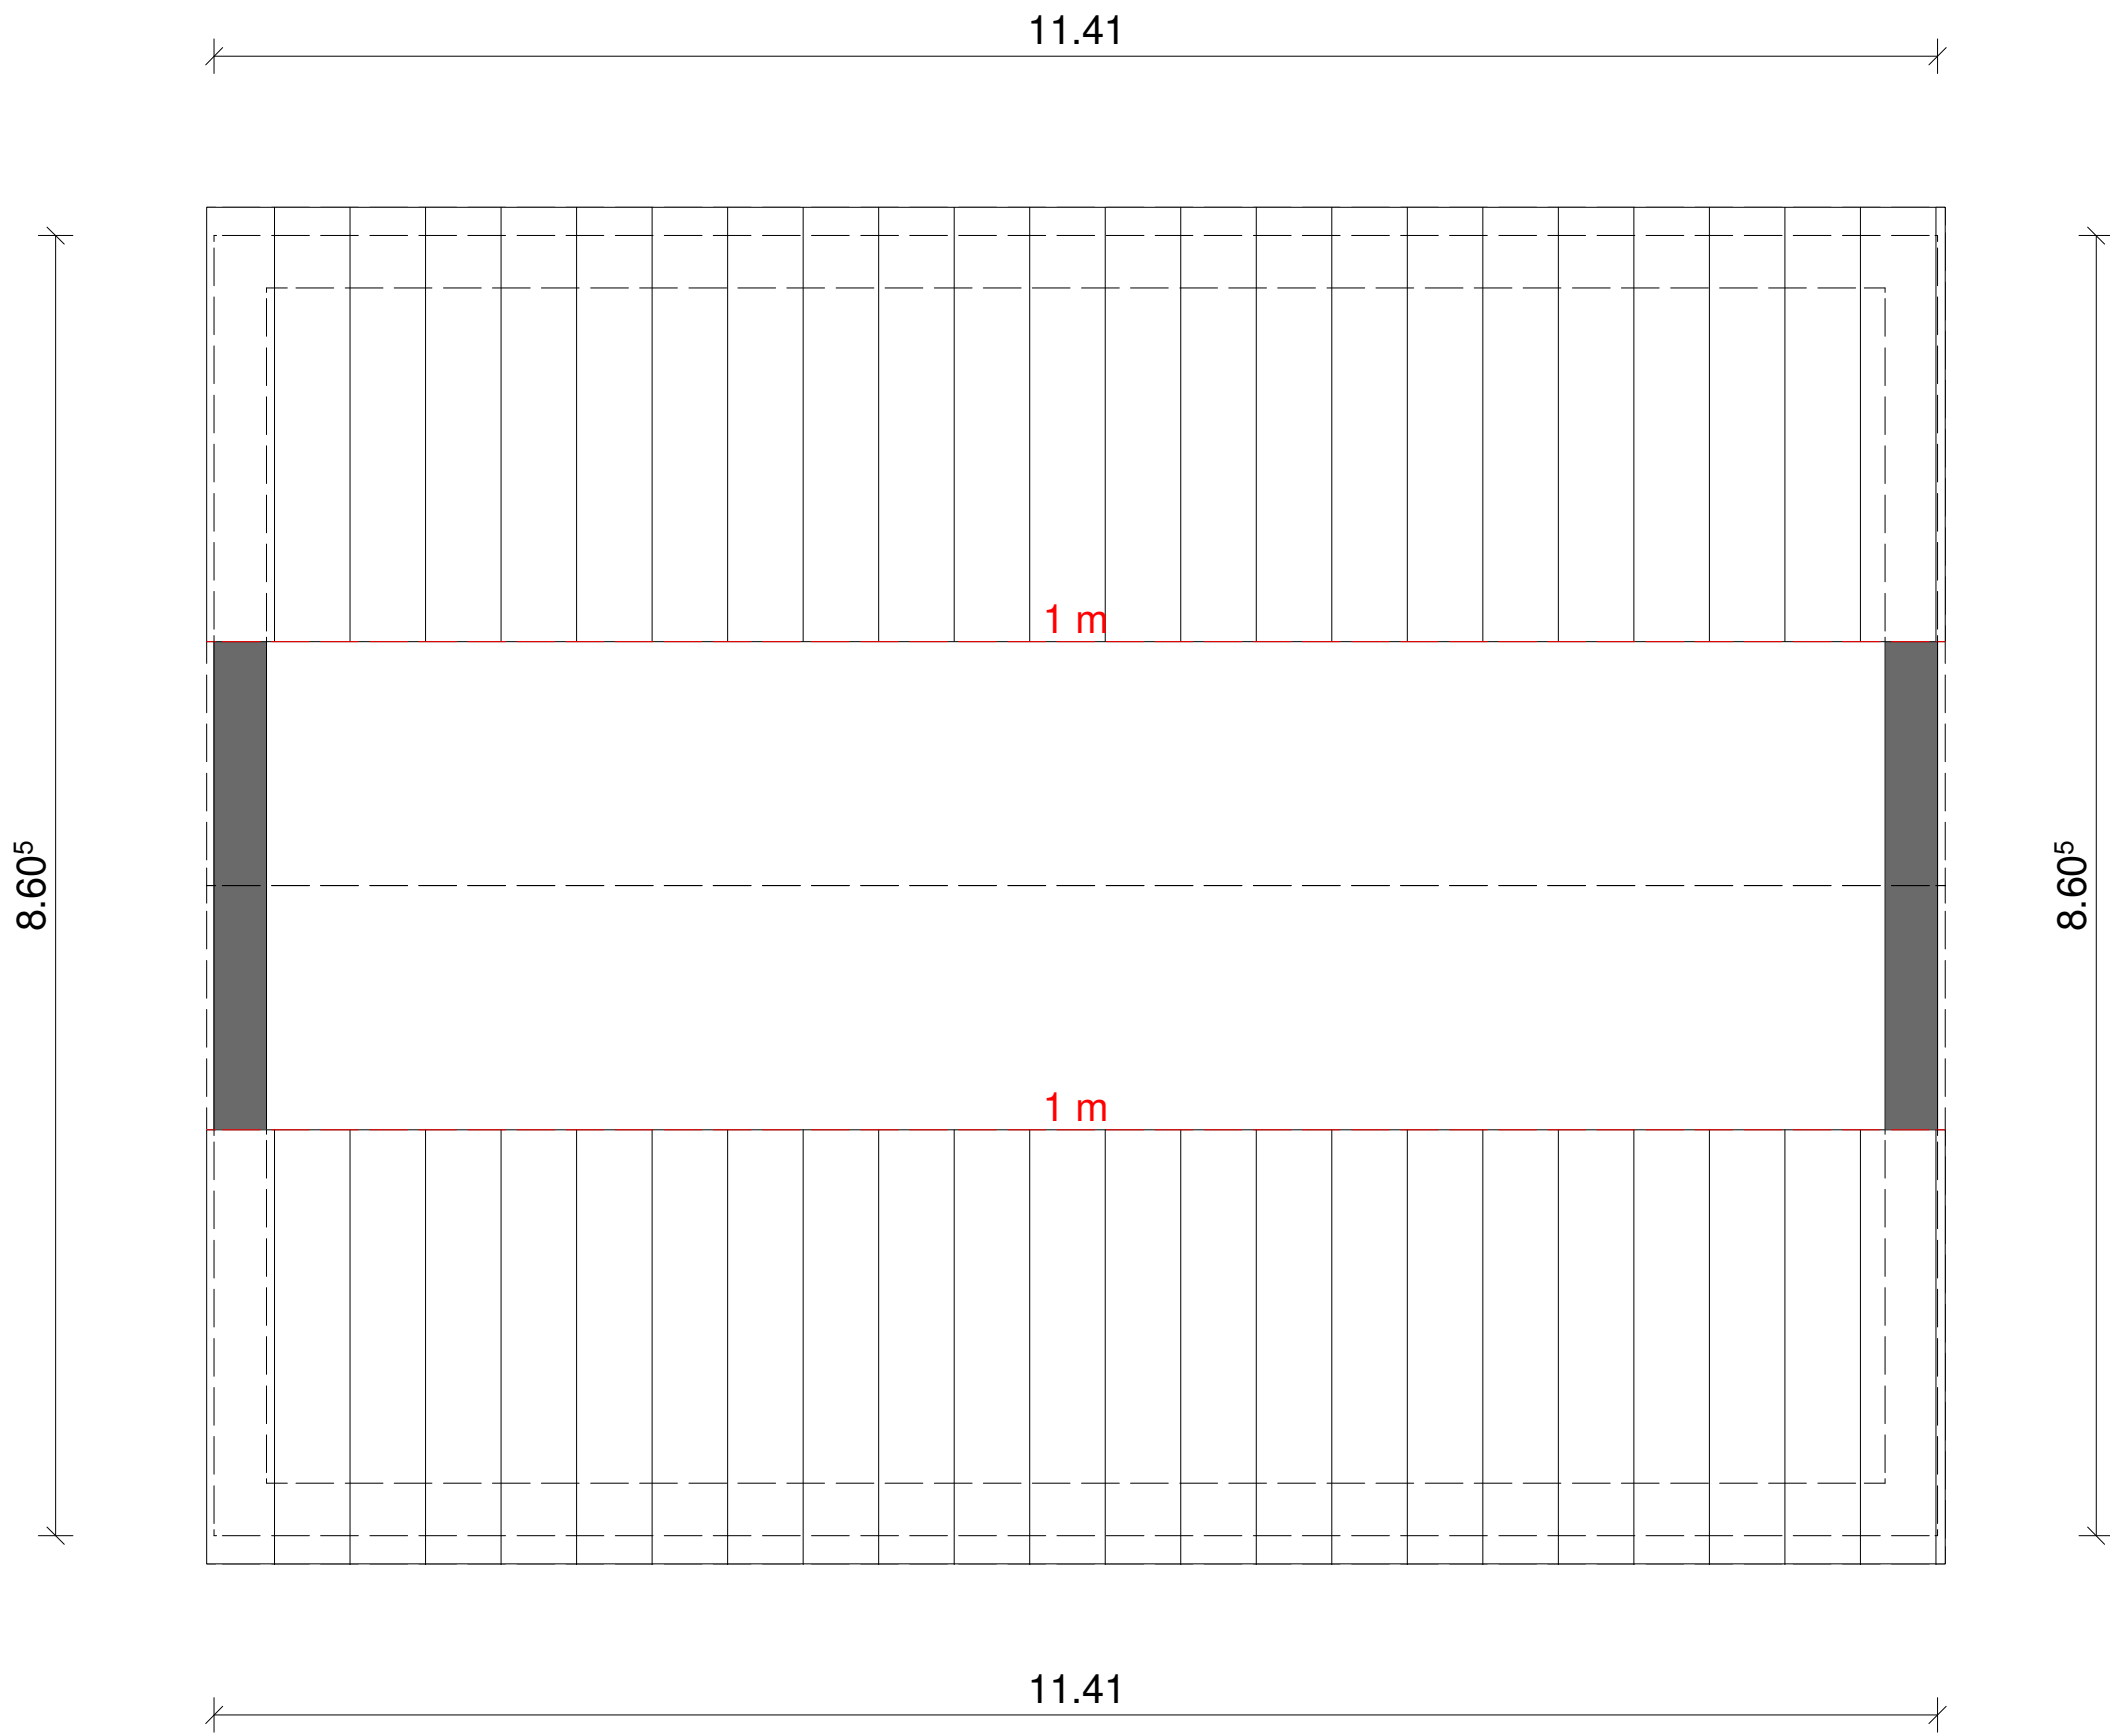

Entwurfsplanung		
Ü-HAUS.DE Zuhause ist, was wir bauen!		
Firma		
Bauvorhaben FH-S-B 80		Bauort
Bauherr		
Maßstab	1:75	Datum
29.04.2026		Haustyp
Grundriss DG		