


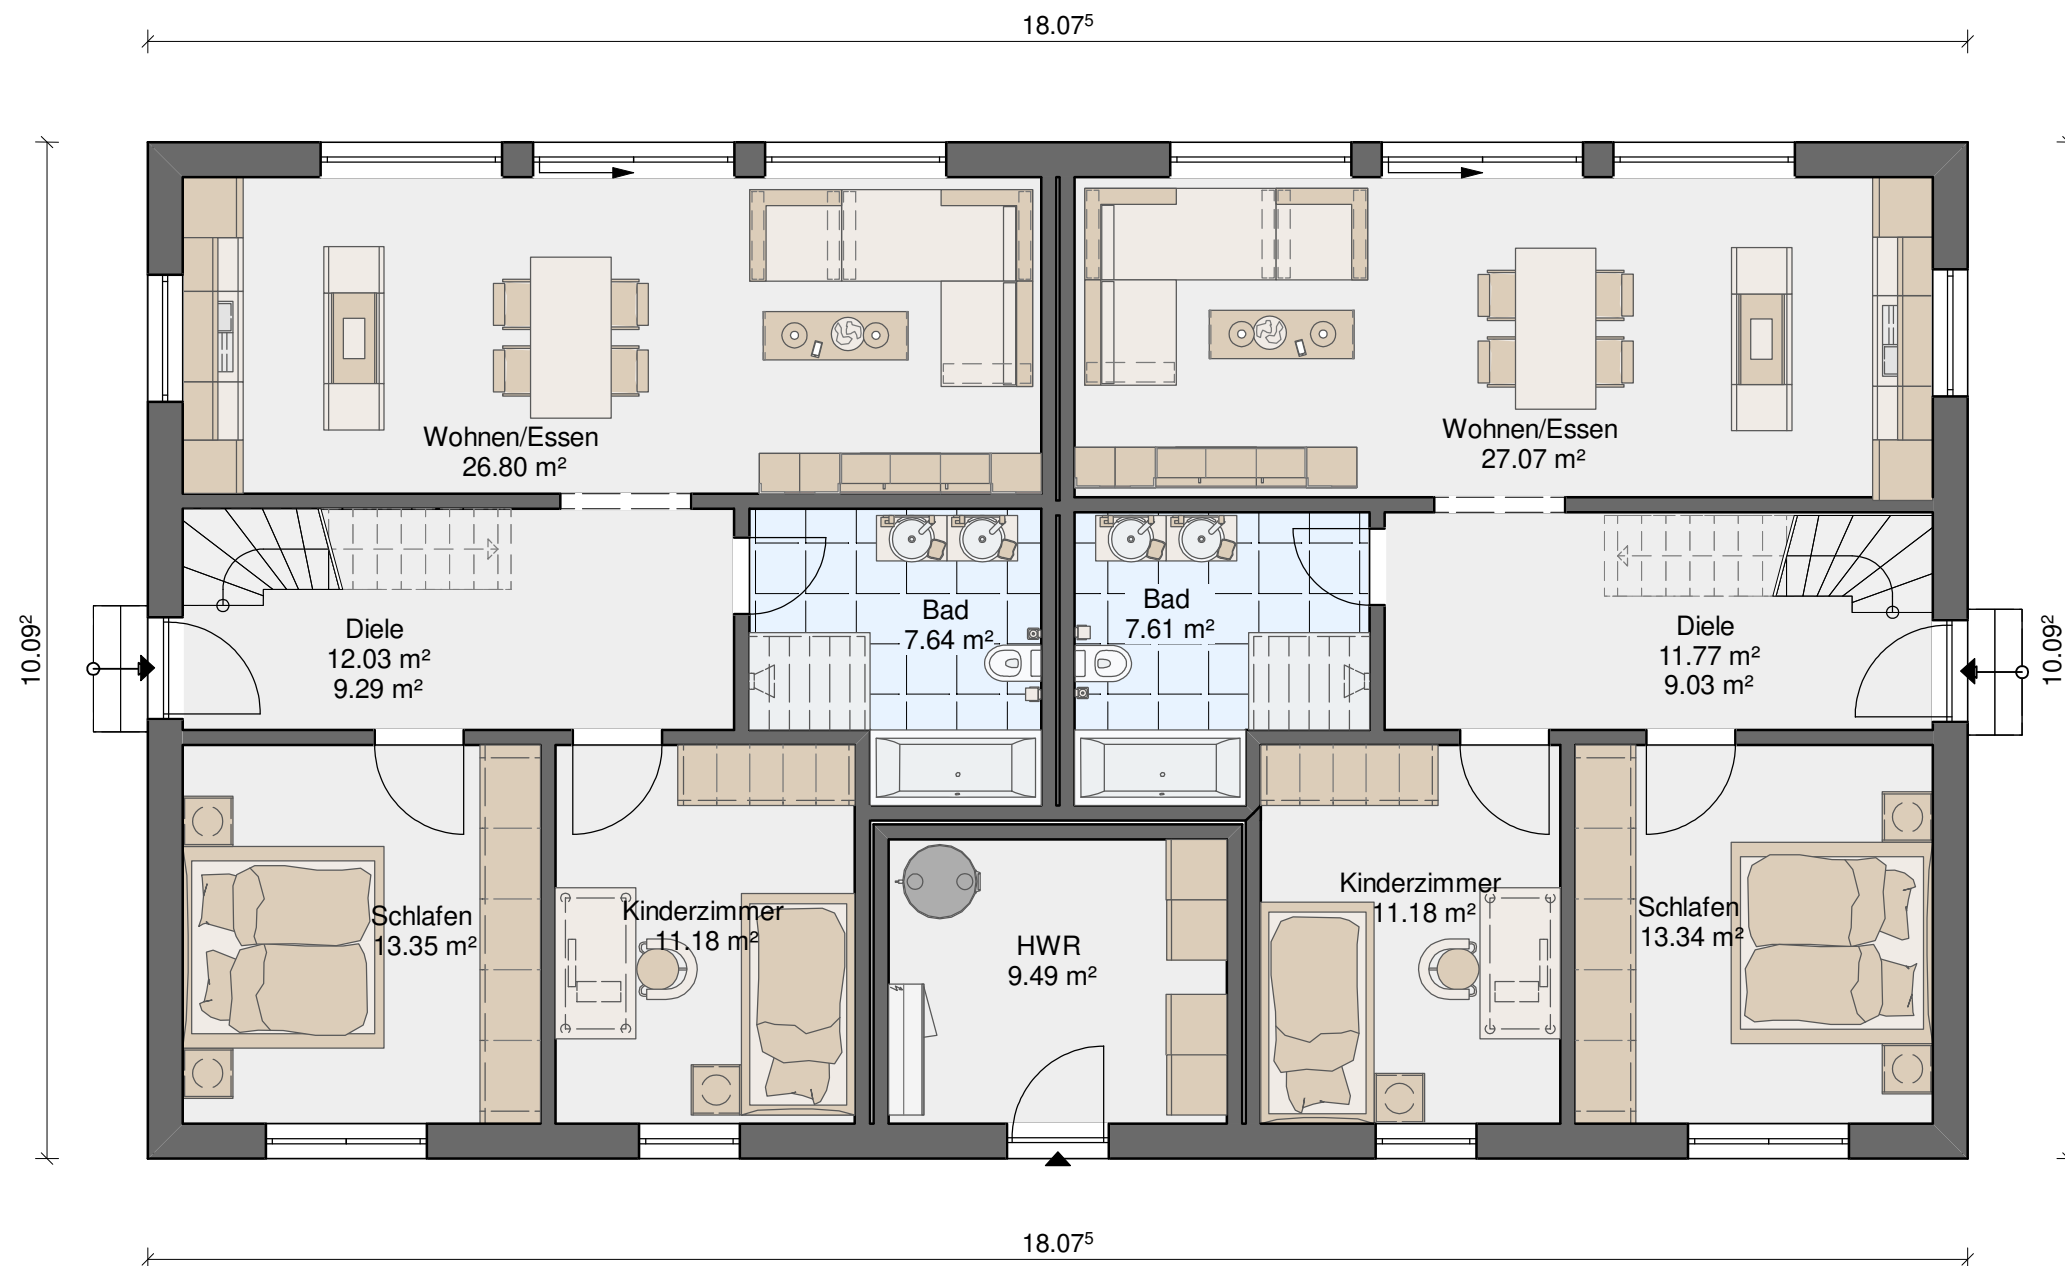

Entwurfsplanung		
Ü-HAUS.DE Zuhause ist, was wir bauen!		
Firma		Ü-Haus.de GmbH Am Steinberg 2 95691 Hohenberg 092337140980 neubau@ue-haus.de
Bauvorhaben	FH-S-DH 150	Bauort
Bauherr		
Maßstab	1:75	Datum
07.05.2026		Haustyp
Grundriss EG		