


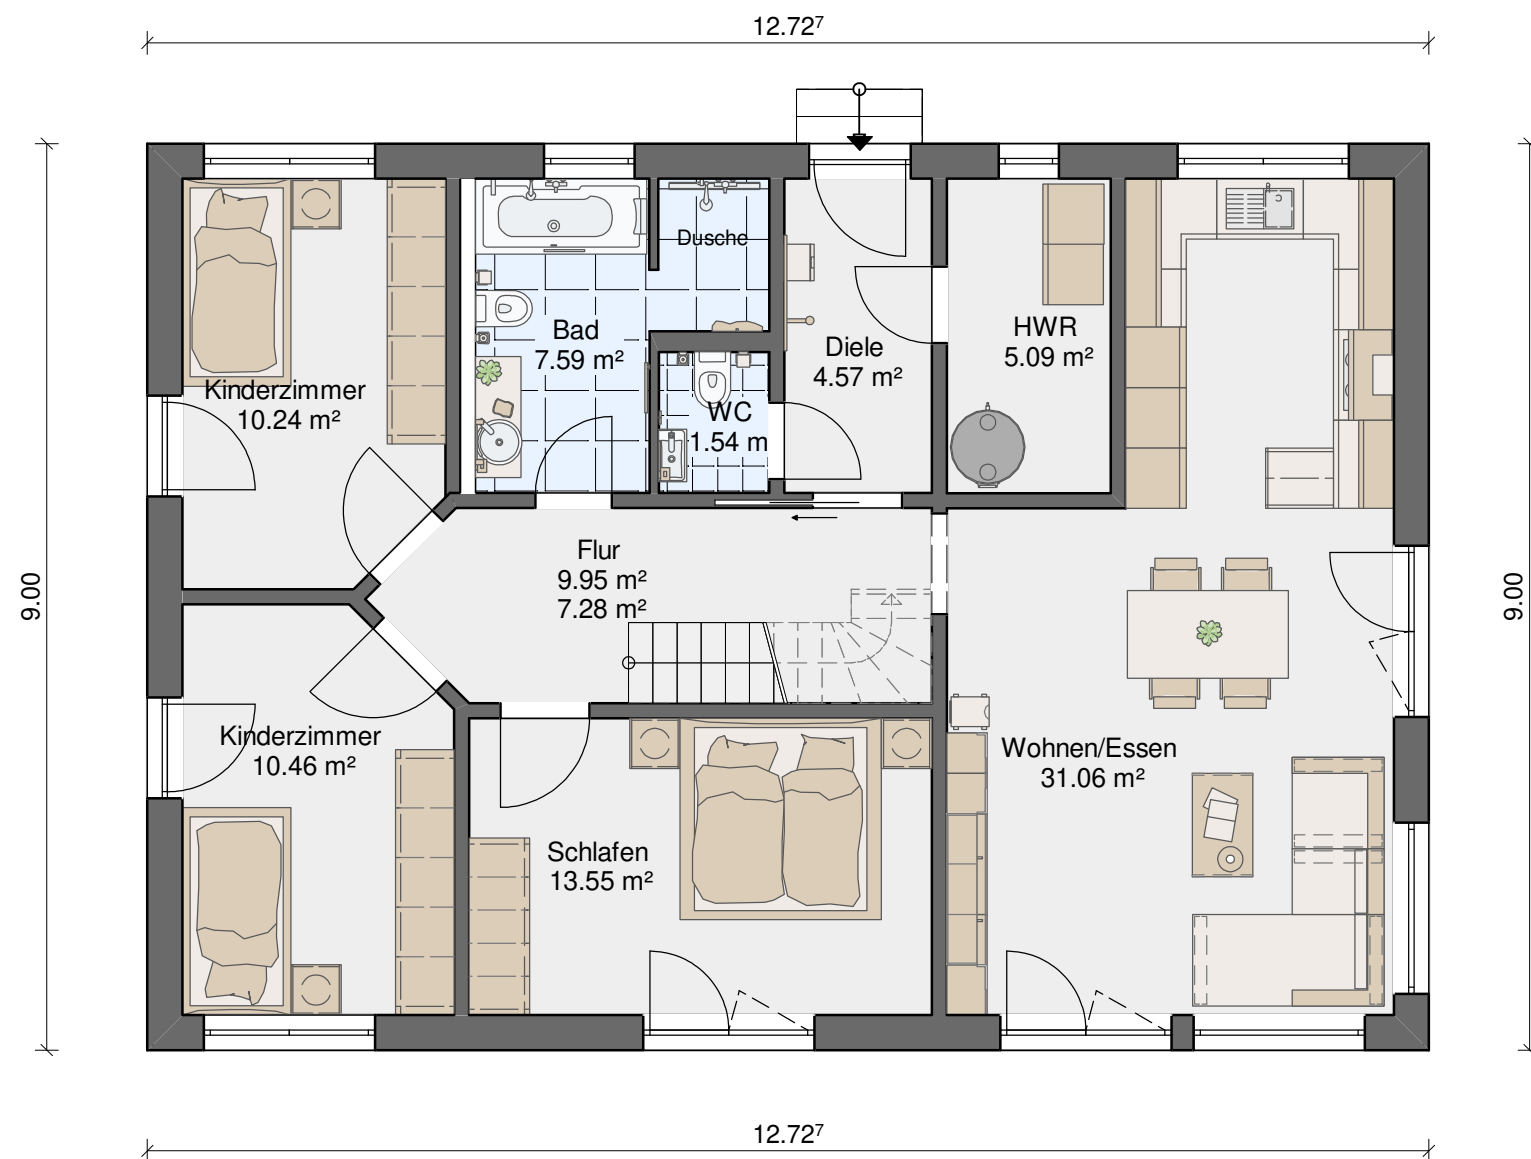

Entwurfsplanung		
Ü HAUS.DE Zuhause ist, was wir bauen!		
Firma	Ü-Haus.de GmbH Am Steinberg 2 95691 Hohenberg 092337140980 neubau@ue-haus.de	
Bauvorhaben	FH-S-B	Bauort
Bauherr		
Maßstab	1:75	Datum 08.05.2026
Haustyp		
Grundriss EG		